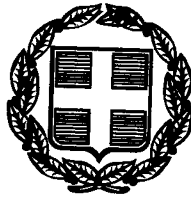


ΕΦΗΜΕΡΙΣ ΤΗΣ ΚΥΒΕΡΝΗΣΕΩΣ

ΤΗΣ ΕΛΛΗΝΙΚΗΣ ΔΗΜΟΚΡΑΤΙΑΣ

ΤΕΥΧΟΣ ΔΕΥΤΕΡΟ

Αρ. Φύλλου 658

23 Μαΐου 2000

ΠΕΡΙΕΧΟΜΕΝΑ

ΑΠΟΦΑΣΕΙΣ

ΑΠΟΦΑΣΕΙΣ

Αριθ. ΥΠΠΟ/ΑΡΧ/Α1/Φ43/22285/3006 (1)

Κήρυξη της περιοχής του Προφήτη Ηλία Δημαρίστικων, του Δήμου Ανατολικής Μάνης, Επαρχίας Γυθείου Νομού Λακωνίας, ως αρχαιολογικού χώρου.

Ο ΥΠΟΥΡΓΟΣ ΠΟΛΙΤΙΣΜΟΥ

Έχοντας υπόψη:

1. Τις διατάξεις του Ν. 1558/85 (ΦΕΚ 137/Α/26.7.85) «Κυβέρνηση και Κυβερνητικά Όργανα»,

2. Την ΥΠΠΟ/ΓΝΟΣ/49610/28.11.90 Κ.Υ.Α. (ΦΕΚ 743/Β/29.11.90) «Εξαίρεση από τον περιορισμό των τριών υπογραφών»

3. Τις διατάξεις του Κ.Ν. 5351.32 «Περί Αρχαιοτήτων»

4. Το Ν. 1127/81 «Περί κυρώσεως της εις Λονδίνον, την 6η Μαΐου 1969, υπογραφείσης Ευρωπαϊκής Συμβάσεως δια την προστασίαν της αρχαιολογικής κληρονομιάς» (ΦΕΚ 32/Α/81).

5. Την ομόφωνη γνωμοδότηση του Τοπικού Συμβουλίου Μνημείων Ανατ. Πελ/σου, όπως διατυπώθηκε στην αρ. 5/2.9.99 πράξη του, αποφασίζουμε:

Κηρύσσομε την περιοχή των αρχαίων λατομείων κόκκινου μαρμάρου (ROSSO ANTICO, Ερυθρού Ταιναρίου Λίθου) στον Προφήτη Ηλία Δημαρίστικων του Δήμου Ανατολικής Μάνης, Επαρχίας Γυθείου Ν. Λακωνίας ως Αρχαιολογικό Χώρο για την αποτελεσματικότερη προστασία των εκεί ευρισκομένων αρχαιοτήτων.

Στην περιοχή έχουν εντοπισθεί αρχαία λατομεία, Αρχαίοι και Μεσαιωνικοί οικισμοί, αρχαίοι δρόμοι, Βυζαντινά και Μεταβυζαντινά Μνημεία κ.λ.π.).

Ο εν λόγω χώρος οριοθετείται στο συνημμένο χάρτη 1:5.000 από τα σημεία 1, 2, 3, 4, 5..... 73, 74, 1, τα οποία αντιστοιχούν σε ζεύγη συντεταγμένων, όπως φαίνονται στον συνημμένο πίνακα συντεταγμένων.

Από τις διατάξεις της παρούσης αποφάσεως δεν προκαλείται δαπάνη εις βάρος του κρατικού προϋπολογισμού.

Η παρούσα να δημοσιευθεί στην Εφημερίδα της Κυβερνήσεως.

Αθήνα, 3 Μαΐου 2000

Ο ΥΠΟΥΡΓΟΣ

ΘΕΟΔΩΡΟΣ ΠΑΓΚΑΛΟΣ


ΑΡΧ/ΚΟΣ ΧΩΡΟΣ ΣΤΟ ΠΡΟΦΗΤΗ ΗΛΙΑ ΔΗΜΑΡΙΣΤΙΚΩΝ ΑΝ. ΜΑΝΗΣ


ΣΗΜΕΙΟ	ΔΙΑΓΡΑΜΜΑ	Φ.Χ.	ΣΥΝ/ΝΗ X [m]	ΣΥΝ/ΝΗ Y [m]	ΑΠΟΣΤΑΣΗ ΜΕΤΑΞΥ ΣΗΜΕΙΩΝ	
α/α	1:5000	1:50.000			ΣΗΜΕΙΑ	ΑΠΟΣΤΑΣΗ [m]
1	7392,8	ΜΑΥΡΟΒΟΥΝΙΟΝ	-209.2	-26883	1 - 2	89.43
2	7392,8	ΜΑΥΡΟΒΟΥΝΙΟΝ	-120.5	-26894.4	2 - 3	193.18
3	7392,8	ΜΑΥΡΟΒΟΥΝΙΟΝ	69.7	-26860.6	3 - 4	220.83
4	7392,8	ΜΑΥΡΟΒΟΥΝΙΟΝ	289.8	-26842.6	4 - 5	158.07
5	7392,8	ΜΑΥΡΟΒΟΥΝΙΟΝ	447.7	-26835.2	5 - 6	874.86
6	7392,8	ΜΑΥΡΟΒΟΥΝΙΟΝ	1318.7	-26917.3	6 - 7	78.16
7	7392,8	ΜΑΥΡΟΒΟΥΝΙΟΝ	1301.3	-26993.5	7 - 8	26.40
8	7392,8	ΜΑΥΡΟΒΟΥΝΙΟΝ	1301.8	-27019.9	8 - 9	74.76
9	7392,8	ΜΑΥΡΟΒΟΥΝΙΟΝ	1265.4	-27085.2	9 - 10	64.53
10	7392,8	ΜΑΥΡΟΒΟΥΝΙΟΝ	1217.1	-27128	10 - 11	54.53
11	7392,8	ΜΑΥΡΟΒΟΥΝΙΟΝ	1177.8	-27165.8	11 - 12	48.41
12	7392,8	ΜΑΥΡΟΒΟΥΝΙΟΝ	1170.8	-27213.7	12 - 13	29.32
13	7392,8	ΜΑΥΡΟΒΟΥΝΙΟΝ	1165.3	-27242.5	13 - 14	40.84
14	7392,8	ΜΑΥΡΟΒΟΥΝΙΟΝ	1171.3	-27282.9	14 - 15	72.63
15	7392,8	ΜΑΥΡΟΒΟΥΝΙΟΝ	1163.4	-27355.1	15 - 16	79.06
16	7392,8	ΜΑΥΡΟΒΟΥΝΙΟΝ	1137.5	-27429.8	16 - 17	139.69
17	7392,8	ΜΑΥΡΟΒΟΥΝΙΟΝ	1067.7	-27550.8	17 - 18	234.31
18	7392,8	ΜΑΥΡΟΒΟΥΝΙΟΝ	1149.4	-27770.4	18 - 19	91.73
19	7392,8	ΜΑΥΡΟΒΟΥΝΙΟΝ	1201.2	-27846.1	19 - 20	68.51
20	7392,8	ΜΑΥΡΟΒΟΥΝΙΟΝ	1162.9	-27902.9	20 - 21	56.33
21	7392,8	ΜΑΥΡΟΒΟΥΝΙΟΝ	1195.7	-27948.7	21 - 22	101.37
22	8302,2	ΓΕΡΟΛΙΜΗΝ	1218.4	-28047.5	22 - 23	49.85
23	8302,2	ΓΕΡΟΛΙΜΗΝ	1210.4	-28096.7	23 - 24	117.29
24	8302,2	ΓΕΡΟΛΙΜΗΝ	1218.7	-28213.7	24 - 25	101.75
25	8302,2	ΓΕΡΟΛΙΜΗΝ	1312.8	-28175	25 - 26	80.31
26	8302,2	ΓΕΡΟΛΙΜΗΝ	1363.6	-28112.8	26 - 27	85.75
27	8302,2	ΓΕΡΟΛΙΜΗΝ	1328.2	-28190.9	27 - 28	64.57
28	8302,2	ΓΕΡΟΛΙΜΗΝ	1278.9	-28232.6	28 - 29	40.39
29	8302,2	ΓΕΡΟΛΙΜΗΝ	1263.4	-28269.9	29 - 30	66.44
30	8302,2	ΓΕΡΟΛΙΜΗΝ	1273.3	-28335.6	30 - 31	51.49
31	8302,2	ΓΕΡΟΛΙΜΗΝ	1264.3	-28386.3	31 - 32	58.03
32	8302,2	ΓΕΡΟΛΙΜΗΝ	1276.2	-28443.1	32 - 33	55.85
33	8302,2	ΓΕΡΟΛΙΜΗΝ	1267.7	-28498.3	33 - 34	201.65
34	8302,2	ΓΕΡΟΛΙΜΗΝ	1138.0	-28343.9	34 - 35	266.78
35	8302,2	ΓΕΡΟΛΙΜΗΝ	1175.0	-28608.1	35 - 36	126.27
36	8302,2	ΓΕΡΟΛΙΜΗΝ	1165.4	-28734	36 - 37	133.03
37	8302,2	ΓΕΡΟΛΙΜΗΝ	1170.3	-28866.4	37 - 38	103.17
38	8302,2	ΓΕΡΟΛΙΜΗΝ	1221.9	-28959.9	38 - 39	301.13
39	8302,2	ΓΕΡΟΛΙΜΗΝ	1213.2	-29260.9	39 - 40	80.00
40	8302,2	ΓΕΡΟΛΙΜΗΝ	1184.3	-29335.5	40 - 41	64.35
41	8302,2	ΓΕΡΟΛΙΜΗΝ	1130.5	-29370.8	41 - 42	56.98
42	8302,2	ΓΕΡΟΛΙΜΗΝ	1118.5	-29426.5	42 - 43	46.97
43	8302,2	ΓΕΡΟΛΙΜΗΝ	1073.2	-29438.9	43 - 44	242.86
44	8302,2	ΓΕΡΟΛΙΜΗΝ	832.4	-29470.5	44 - 45	341.46
45	8302,2	ΓΕΡΟΛΙΜΗΝ	504.1	-29376.6	45 - 46	383.78


Το παρόν σχέδιο συνοδεύει το
με αρ. ΥΠΠΟ/ΑΡΧ/Α1/Φ43/47866/3006 έγγραφο της 3.5.2000
Διεύθυνσης Προϊστορικών και
Κλασσικών Αρχ/τήτων του ΥΠΠΟ
Τμήμα Αρχαιολογικών Χώρων

46	8302,2	ΓΕΡΟΛΙΜΗΝ	133.9	-29477.8	46 - 47	453.92
47	8302,1	ΓΕΡΟΛΙΜΗΝ	-276.9	-29670.9	47 - 48	555.44
48	8302,1	ΓΕΡΟΛΙΜΗΝ	-809.6	-29828.2	48 - 49	488.63
49	8302,1	ΓΕΡΟΛΙΜΗΝ	-1294.5	-29767.9	49 - 50	196.63
50	8302,1	ΓΕΡΟΛΙΜΗΝ	-1463.8	-29667.9	50 - 51	221.09
51	8302,1	ΓΕΡΟΛΙΜΗΝ	-1679.9	-29714.6	51 - 52	391.64
52	8302,1	ΓΕΡΟΛΙΜΗΝ	-1623.1	-29327.1	52 - 53	85.34
53	8302,1	ΓΕΡΟΛΙΜΗΝ	-1635.7	-29242.7	53 - 54	434.49
54	8302,1	ΓΕΡΟΛΙΜΗΝ	-1601.0	-28809.6	54 - 55	138.06
55	8302,1	ΓΕΡΟΛΙΜΗΝ	-1578.4	-28673.4	55 - 56	130.25
56	8302,1	ΓΕΡΟΛΙΜΗΝ	-1627.6	-28552.8	56 - 57	402.35
57	8302,1	ΓΕΡΟΛΙΜΗΝ	-1790.5	-28184.9	57 - 58	136.21
58	8302,1	ΓΕΡΟΛΙΜΗΝ	-1751.8	-28054.3	58 - 59	100.30
59	7392,7	ΑΡΕΟΠΟΛΙΣ	-1752.8	-27954	59 - 60	188.84
60	7392,7	ΑΡΕΟΠΟΛΙΣ	-1768.3	-27765.8	60 - 61	194.28
61	7392,7	ΑΡΕΟΠΟΛΙΣ	-1773.8	-27571.6	61 - 62	411.12
62	7392,7	ΑΡΕΟΠΟΛΙΣ	-1711.7	-27165.2	62 - 63	39.00
63	7392,7	ΑΡΕΟΠΟΛΙΣ	-1672.7	-27164.7	63 - 64	59.10
64	7392,7	ΑΡΕΟΠΟΛΙΣ	-1635.1	-27119.1	64 - 65	19.65
65	7392,7	ΑΡΕΟΠΟΛΙΣ	-1616.1	-27114.1	65 - 66	39.53
66	7392,7	ΑΡΕΟΠΟΛΙΣ	-1583.6	-27136.6	66 - 67	35.89
67	7392,7	ΑΡΕΟΠΟΛΙΣ	-1550.6	-27150.7	67 - 68	26.68
68	7392,7	ΑΡΕΟΠΟΛΙΣ	-1532.5	-27131.1	68 - 69	54.01
69	7392,7	ΑΡΕΟΠΟΛΙΣ	-1478.5	-27132.1	69 - 70	53.00
70	7392,7	ΑΡΕΟΠΟΛΙΣ	-1502.0	-27084.6	70 - 71	134.72
71	7392,7	ΑΡΕΟΠΟΛΙΣ	-1533.0	-26953.5	71 - 72	30.73
72	7392,7	ΑΡΕΟΠΟΛΙΣ	-1516.0	-26927.9	72 - 73	55.53
73	7392.7	ΑΡΕΟΠΟΛΙΣ	-1463.5	-26946	73 - 74	1081.97
74	7392,7	ΑΡΕΟΠΟΛΙΣ	-385.9	-26840.9	74 - 1	179.96

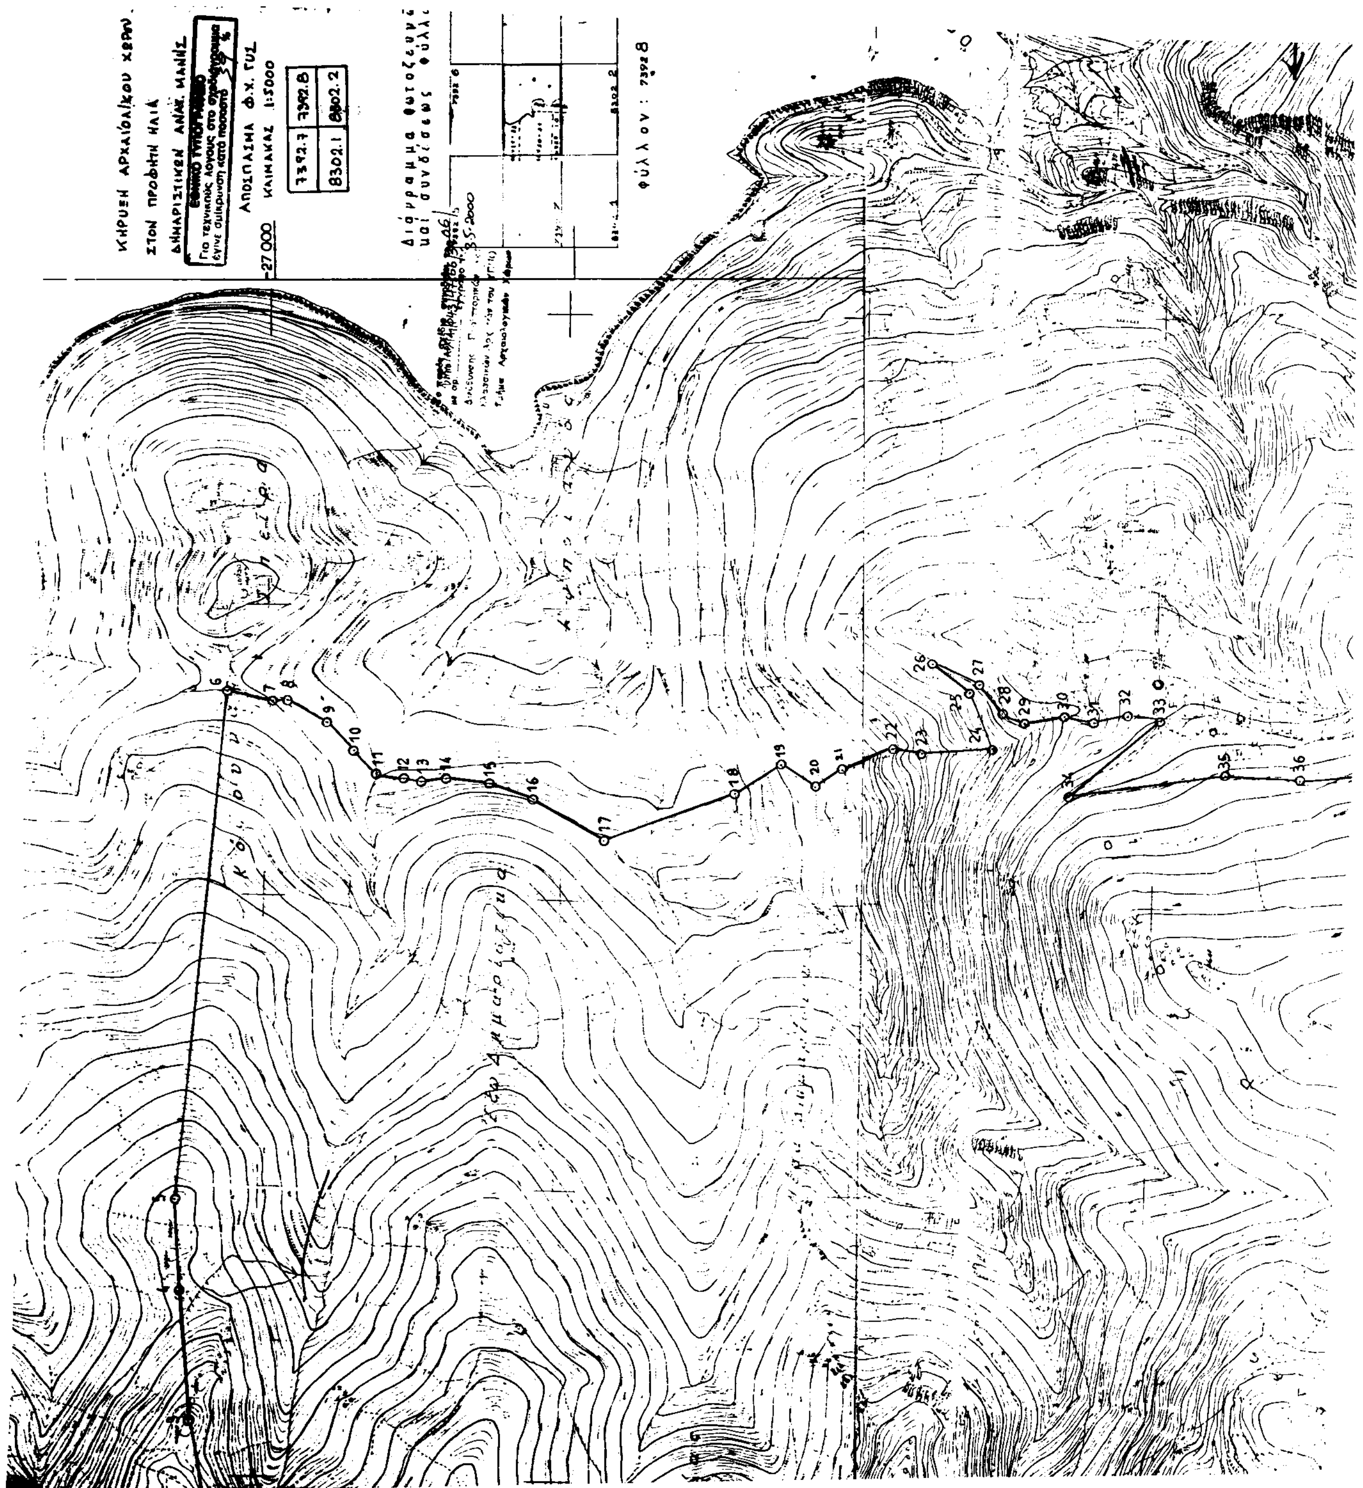


ΚΗΡΥΞΗ ΑΡΧΑΙΟΛ/ΚΟΥ ΧΩΡΟΥ
ΣΤΟΝ ΠΡΟΦΗΤΗ ΗΛΙΑ
ΔΗΜΑΡΙΣΤΙΚΩΝ ΑΝΑΤ. ΜΑΝΗΣ
ΑΠΟΣΠΑΣΜΑ Φ.Χ. ΓΥΣ
ΚΛΙΜΑΚΑΣ 1:5000
7392.7
7392.8
8302.1
8302.2
Διάγραμμα φωτοζευγών και συνδέσεως φύλλων
φύλλον : 7392.8
27.000

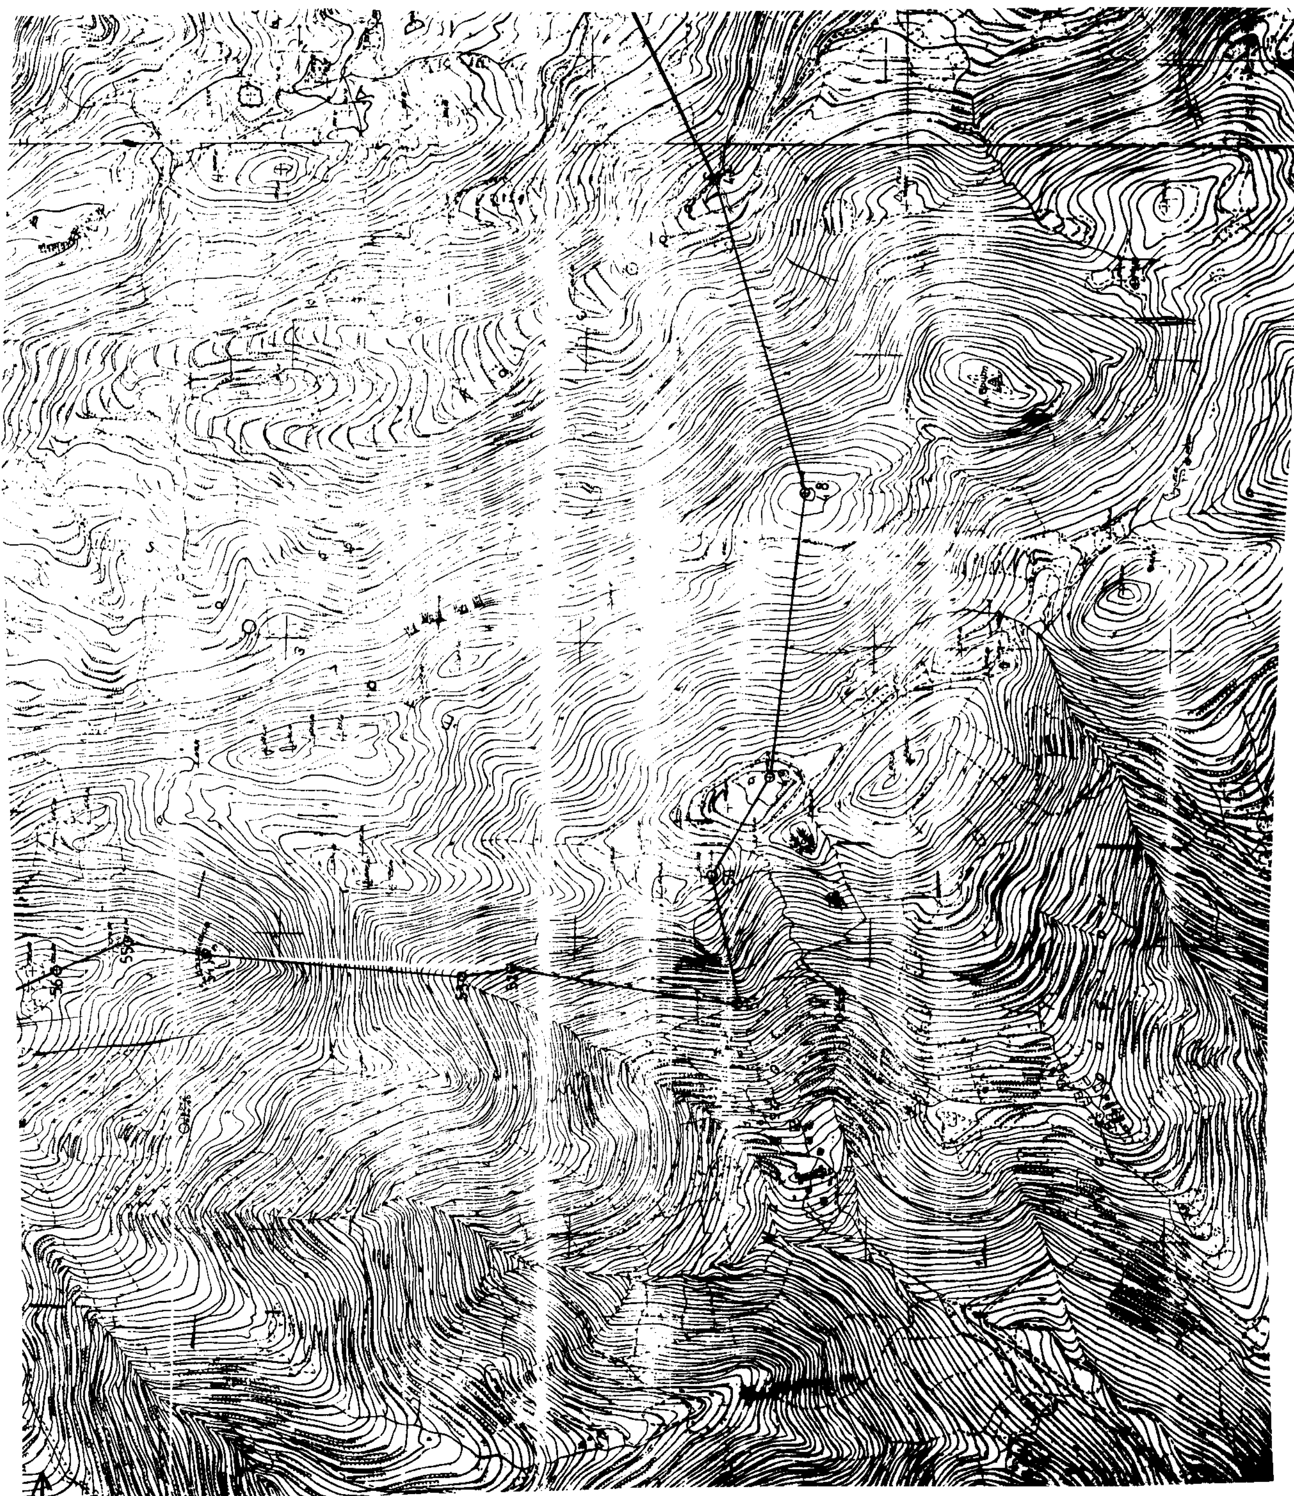

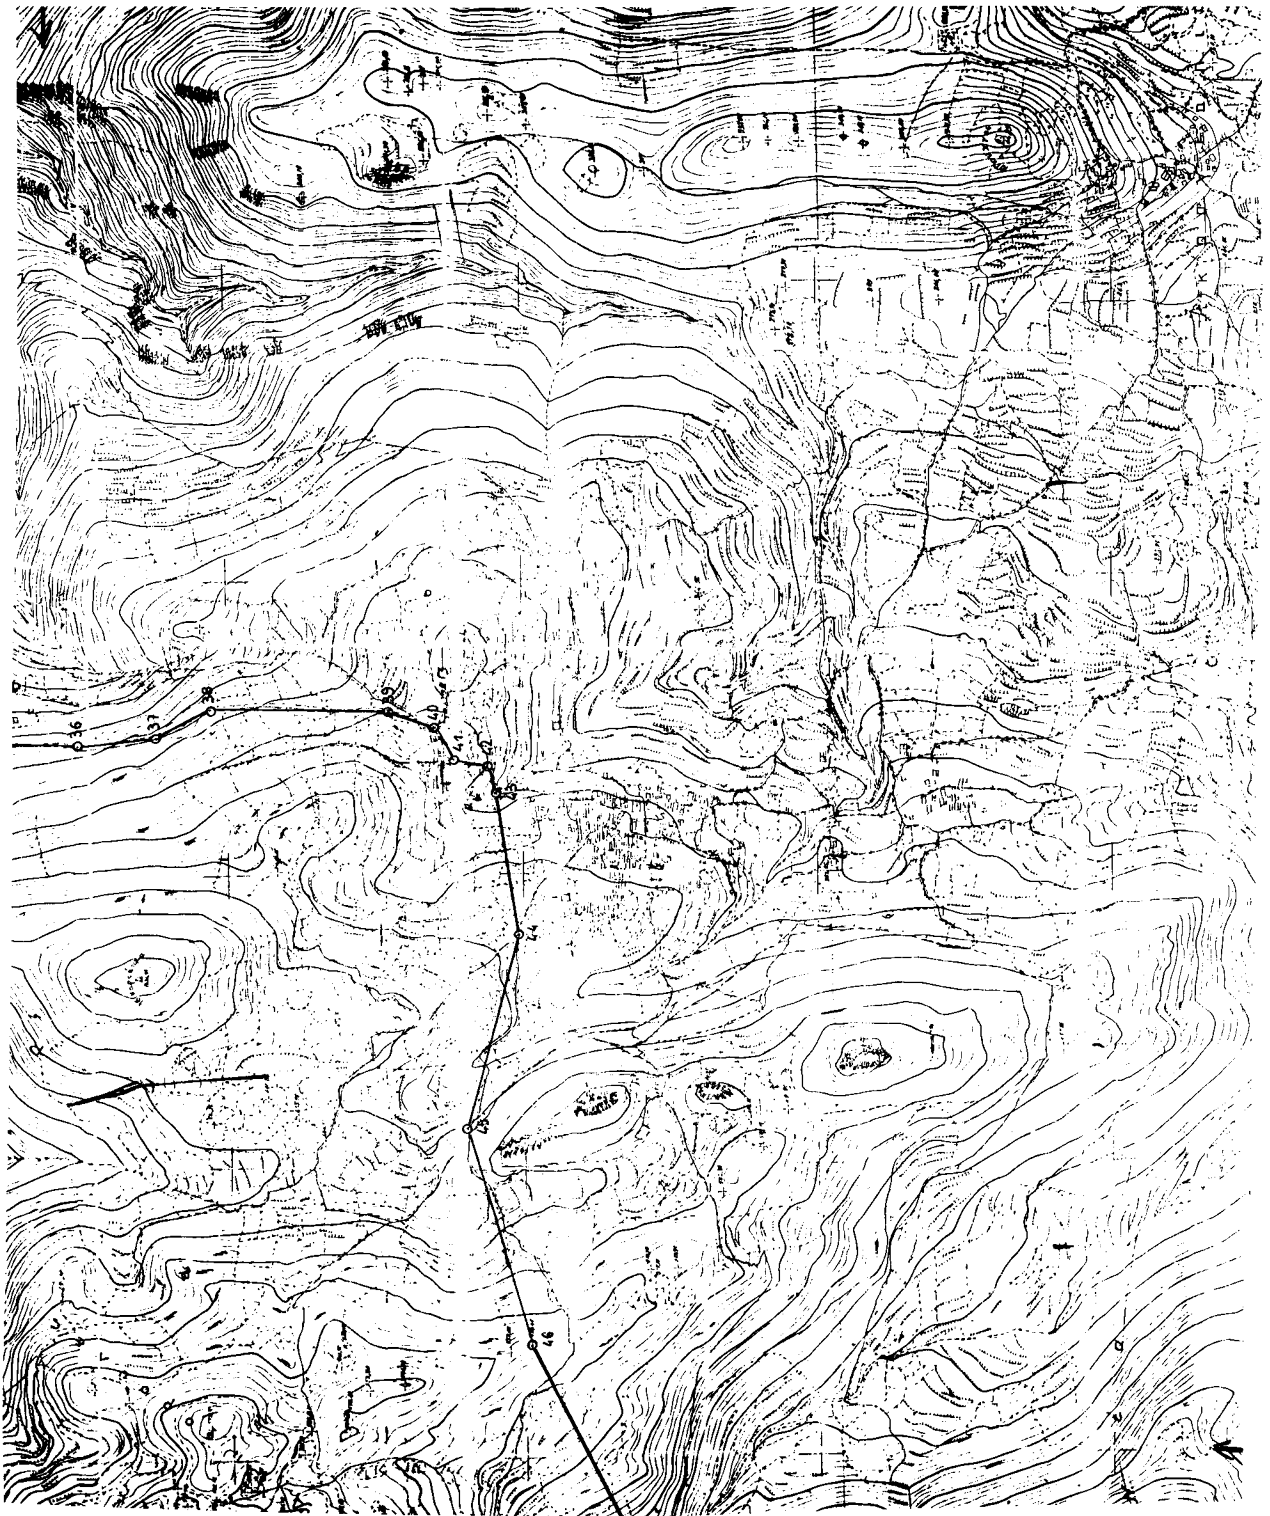
36
37
38
39
40
41
42
44
45
46

Αριθ. ΥΠΠΟ/ΑΡΧ/Β1/Φ38/ΚΗΡ/22542/628. (2)

Χαρακτηρισμός οθωμανικού λουτρού ιδιοκτησίας κληρ. Ι. Σταγάκη στην οδό Ν. Φωκά 86 στην Παλιά Πόλη Ρεθύμνου, δ. Ρεθύμνης, επ. Ρεθύμνης, ν. Ρεθύμνης, ως ιστορικού διατηρητέου μνημείου.

Ο ΥΠΟΥΡΓΟΣ ΠΟΛΙΤΙΣΜΟΥ

Έχοντας υπόψη:

1) Την Υ.Α. ΥΠΠΟ/ΓΝΟΣ/ 49095/ 30-10-1991 (ΦΕΚ 987/ Β/28-11-91 και ΦΕΚ 17/Β/16-1-92) για Μεταβίβαση αρμοδιοτήτων Υπουργού και δικαιώματος υπογραφής «Με Εντολή Υπουργού» στους Γ. Γραμματέα, Ειδ. Γραμματέα, Προϊστάμενους Δ/νσεων, Τμημάτων και Γραφείων του ΥΠΠΟ.

2) Το άρθρο 52 του Κ.Ν. 5351/32 «Περί Αρχαιοτήτων».

3) Την Γνωμοδότηση του Τοπικού Συμβουλίου Μνημείων Δυτικής Κρήτης, όπως αυτή διατυπώθηκε με την αριθμ. 9/1.3.2000 Συνεδρία του, αποφασίζουμε:

Χαρακτηρίζουμε το οθωμανικό λουτρό, φερομένης ιδιοκτησίας κληρ. Ι. Σταγάκη, στην οδό Ν. Φωκά 86 στην παλιά Πόλη Ρεθύμνου, ως ιστορικό διατηρητέο μνημείο.

Πρόκειται για το ένα εκ των δύο δημοσίων λουτρών της παλιάς πόλης, για τα οποία πιθανότατα κάνει λόγο το 1669 ο περιηγητής Evliya Celebi.

Παρά τις επεμβάσεις και τις αλλοιώσεις που έχει δεχτεί το λουτρό, διατηρεί τη βασική του δομή με τους τρείς κυρίως χώρους του: το "αποδυτήριο", το "χλιαρόν" και το "θερμόν". Οι ανωτέρω χώροι στεγάζονται με ημισφαιρικό θόλο, με θόλο που έφερε φωτιστικά ανοίγματα και με ημισφαιρικό τρούλλο που είχε οφθαλμό στο κέντρο του, αντίστοιχα. Στο "αποδυτήριο" βρίσκεται χτιστός εξέχων φούρνος, στη βόρεια και ανατολική πλευρά του "χλιαρού" ανοίγονται τρία μικρά βοηθητικά δωμάτια, ενώ στη δυτική πλευρά του "θερμού" ανοίγονται δύο βοηθητικά δωμάτια.

Ο όροφος πάνω από τους ανατολικούς χώρους του λουτρού, η μετατροπή του ισογείου σε φούρνο, ο φούρνος του "αποδυτηρίου", το ξύλινο πατάρι που βρίσκεται στη βάση του τρούλλου και η δεξαμενή αποτελούν μεταγενέστερες προσθήκες.

Το προαναφερόμενο λουτρό αποτελεί τυπικό δείγμα των δημοσίων λουτρών της περιόδου της Τουρκοκρατίας και χρονολογείται στην πρώιμη περίοδο αυτής.

Από τις διατάξεις της απόφασης αυτής δεν προκαλείται δαπάνη σε βάρος του κρατικού προϋπολογισμού.

Η παρούσα να δημοσιευθεί στην Εφημερίδα της Κυβερνήσεως.

Αθήνα, 24 Απριλίου 2000

Με εντολή Υπουργού
Ο Προϊστάμενος της Διεύθυνσης
ΙΣΙΔΩΡΟΣ ΚΑΚΟΥΡΗΣ

ΑΠΟ ΤΟ ΕΘΝΙΚΟ ΤΥΠΟΓΡΑΦΕΙΟ